

Réhabilitation d'un immeuble communal pour la réalisation de logements pour personnes âgées

LA SAUVETAT DU DROPT

ESQ
MARS 2022



enduit à la chaux sur isolation
par l'extérieur fibre de bois
bâtiment B



Bardage bois sur murs
ossature bois
volume bas
bâtiment B



Bardage bois sur murs
ossature bois
volume bas
bâtiment B



enduit à pierres vues
murs extérieurs
bâtiment B



isolation intérieure
chaux chanvre
bâtiment B



enduit terre sur
chaux chanvre projeté



PROJET - PLAN RDC - ECH : 1/200



087 CONSTRUCTION D'UNE SALLE DE CONVIVIALITÉ Mauzens et Miremont	MOE BESSONBOLZE ATELIER D'ARCHITECTURE / 3, RUE DU CHÂTEAU TROMPETTE - 33000 BORDEAUX 09 83 82 89 55 - CONTACT@BESSONBOLZE.COM	MOA COMMUNE DE MAUZENS ET MIREMONT MAIRIE-MAUZENS.MIREMONT@WANADOO.FR 05 53 03 23 17	SITE LA MOUYSSARIE 24 260 MAUZENS ET MIREMONT	RÉF. CADASTRALE : 000 AV 323 PARCELLE : 323 SURFACE DE LA PARCELLE : 10 950M2
---	---	---	--	--



PROJET - PLAN R+1 - ECH : 1/200



087

CONSTRUCTION D'UNE SALLE DE CONVIVIALITÉ
Mauzens et Miremont

MOE

BESSONBOLZE

ATELIER D'ARCHITECTURE / 3, RUE DU CHÂTEAU TROMPETTE - 33000 BORDEAUX
09 83 82 89 55 - CONTACT@BESSONBOLZE.COM

MOA

COMMUNE DE MAUZENS ET MIREMONT
MAIRIE-MAUZENS.MIREMONT@WANADOO.FR
05 53 03 23 17

SITE



LA MOUYSSARIE
24 260 MAUZENS ET MIREMONT

RÉF. CADASTRALE : 000 AV 323
PARCELLE : 323
SURFACE DE LA PARCELLE : 10 950M2



PROJET - PLANS RDC ET R+1 BÂTIMENT A - ECH : 1/100

087 CONSTRUCTION D'UNE SALLE DE CONVIVIALITÉ Mauzens et Miremont	MOE BESSONBOLZE ATELIER D'ARCHITECTURE / 3, RUE DU CHÂTEAU TROMPETTE - 33000 BORDEAUX 09 83 82 89 55 - CONTACT@BESSONBOLZE.COM	MOA COMMUNE DE MAUZENS ET MIREMONT MAIRIE-MAUZENS.MIREMONT@WANADOO.FR 05 53 03 23 17	SITE LA MOUYSSARIE 24 260 MAUZENS ET MIREMONT	RÉF. CADASTRALE : 000 AV 323 PARCELLE : 323 SURFACE DE LA PARCELLE : 10 950M2
--	---	---	--	--

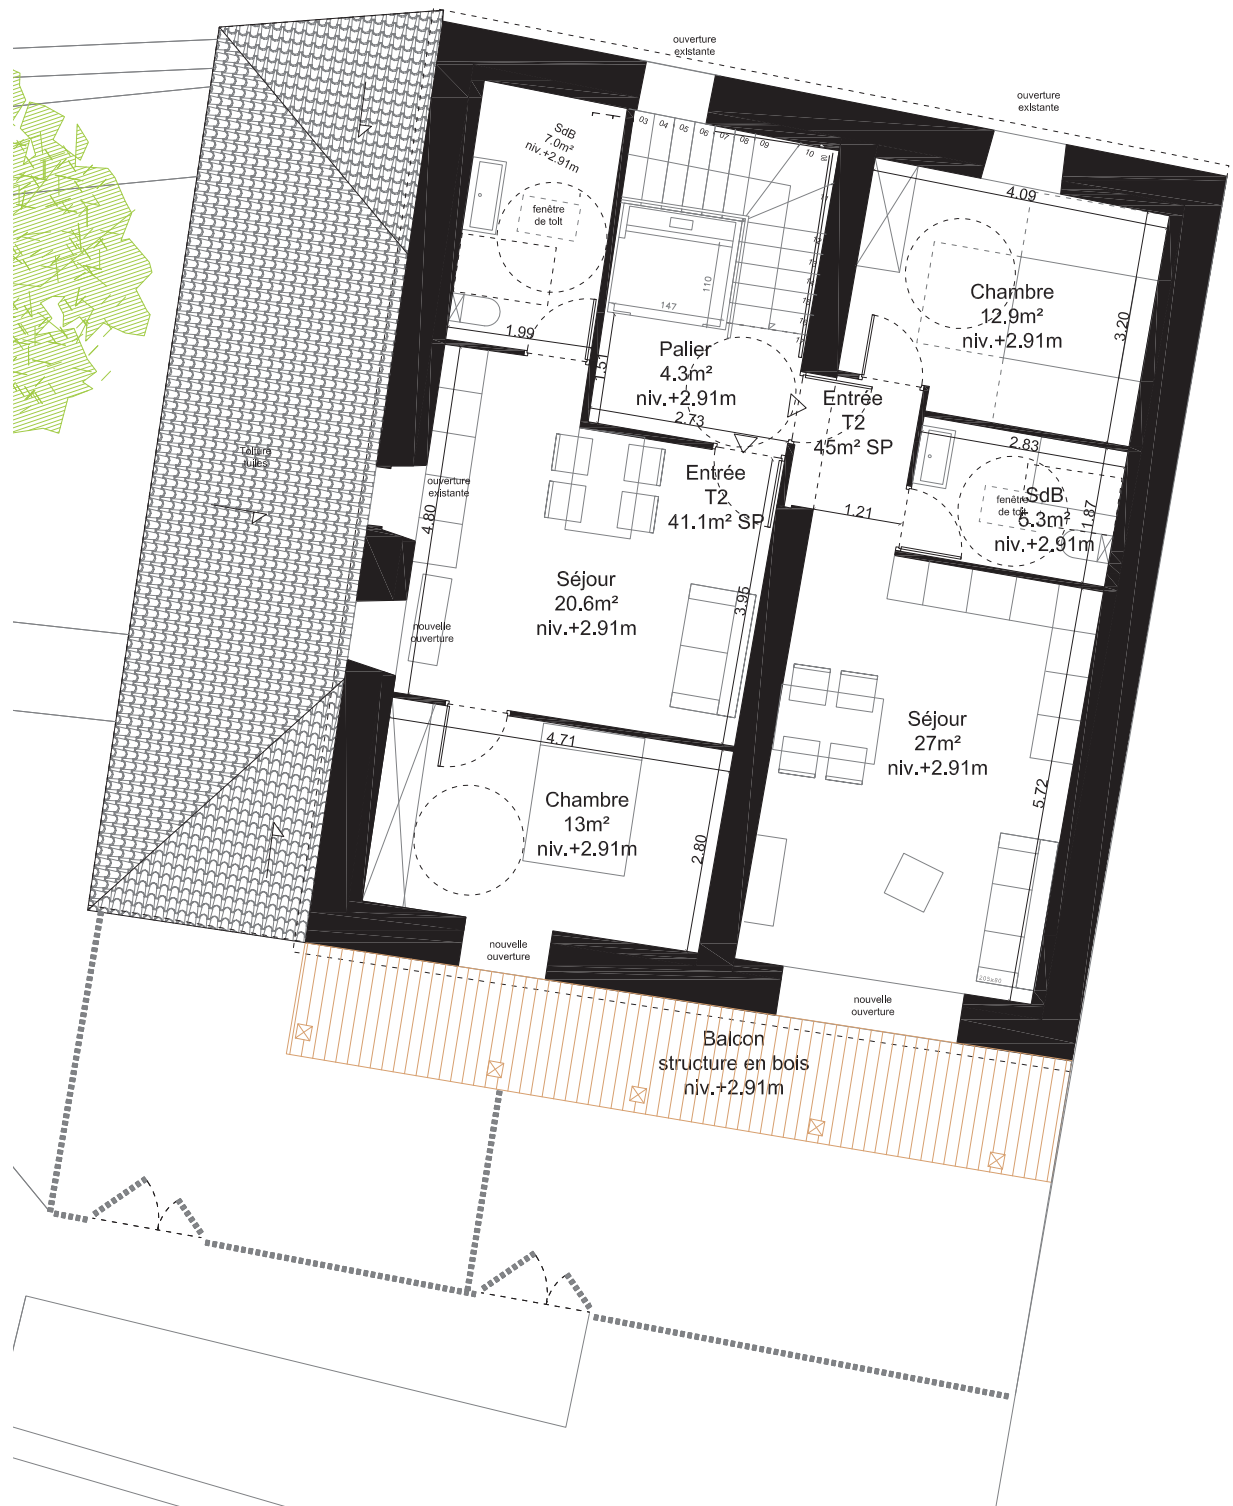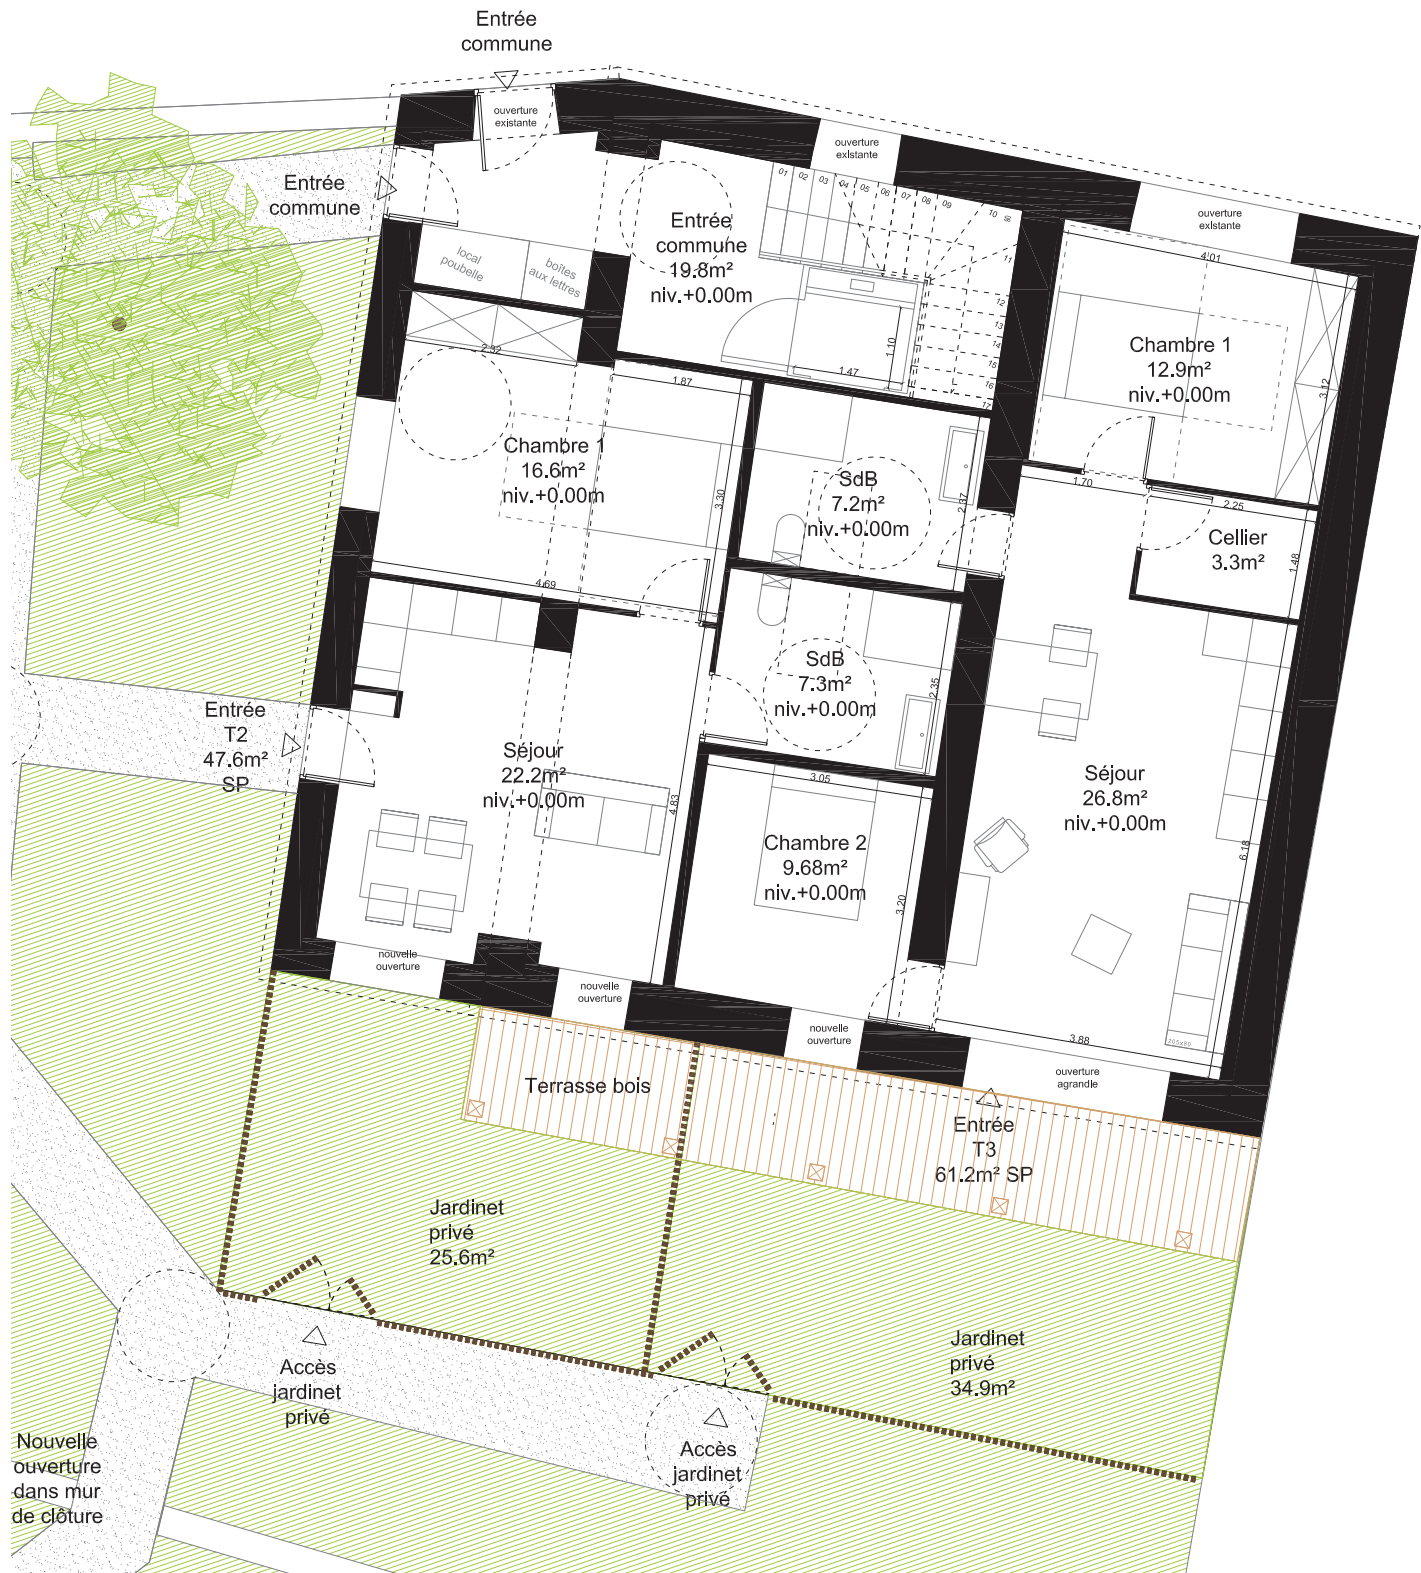

PROJET - PLAN RDC ET R+1 BÂTIMENT B - ECH : 1/100

087

CONSTRUCTION D'UNE SALLE DE CONVIVIALITÉ
Mauzens et Miremont

MOE

BESSONBOLZE

ATELIER D'ARCHITECTURE / 3, RUE DU CHÂTEAU TROMPETTE - 33000 BORDEAUX
09 83 82 89 55 - CONTACT@BESSONBOLZE.COM

MOA

COMMUNE DE MAUZENS ET MIREMONT
MAIRIE-MAUZENS.MIREMONT@WANADOO.FR
05 53 03 23 17

SITE

LA MOUYSSARIE
24 260 MAUZENS ET MIREMONT


RÉF. CADASTRALE : 000 AV 323
PARCELLE : 323
SURFACE DE LA PARCELLE : 10 950M2





PROJET - PLAN RDC BÂTIMENT C - ECH : 1/100

087 CONSTRUCTION D'UNE SALLE DE CONVIVIALITÉ Mauzens et Miremont	MOE BESSONBOLZE ATELIER D'ARCHITECTURE / 3, RUE DU CHÂTEAU TROMPETTE - 33000 BORDEAUX 09 83 82 89 55 - CONTACT@BESSONBOLZE.COM	MOA COMMUNE DE MAUZENS ET MIREMONT MAIRIE-MAUZENS.MIREMONT@WANADOO.FR 05 53 03 23 17	SITE LA MOUYSSARIE 24 260 MAUZENS ET MIREMONT	RÉF. CADASTRALE : 000 AV 323 PARCELLE : 323 SURFACE DE LA PARCELLE : 10 950M2
---	---	---	--	--

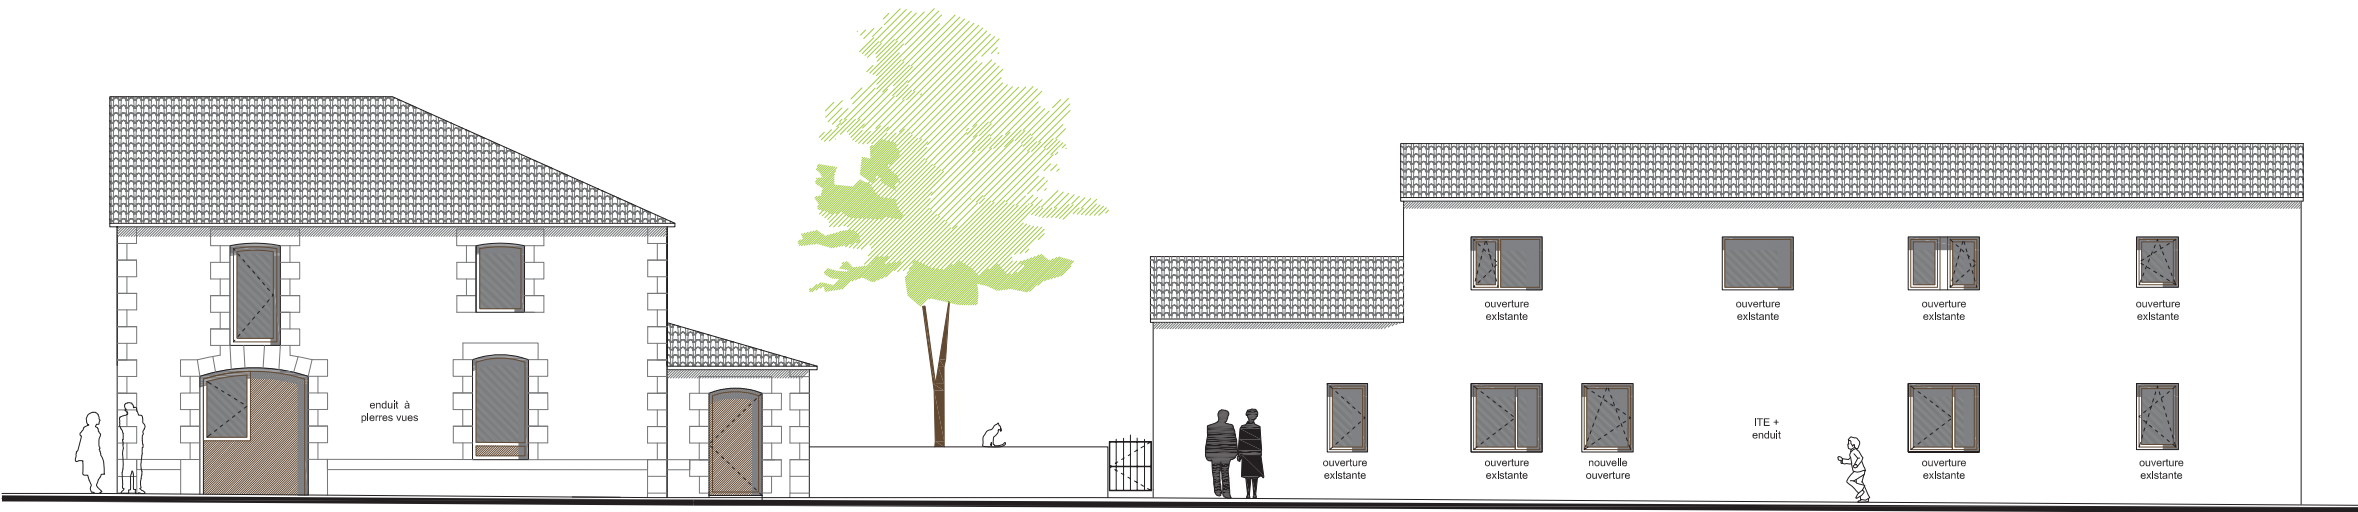


Façade nord




Façade sud

PROJET - FAÇADES NORD ET SUD ECH : 1/150


087 CONSTRUCTION D'UNE SALLE DE CONVIVIALITÉ Mauzens et Miremont	MOE BESSONBOLZE ATELIER D'ARCHITECTURE / 3, RUE DU CHÂTEAU TROMPETTE - 33000 BORDEAUX 09 83 82 89 55 - CONTACT@BESSONBOLZE.COM	MOA COMMUNE DE MAUZENS ET MIREMONT MAIRIE-MAUZENS.MIREMONT@WANADOO.FR 05 53 03 23 17	SITE LA MOUYSSARIE 24 260 MAUZENS ET MIREMONT	RÉF. CADASTRALE : 000 AV 323 PARCELLE : 323 SURFACE DE LA PARCELLE : 10 950M2
---	---	---	--	--

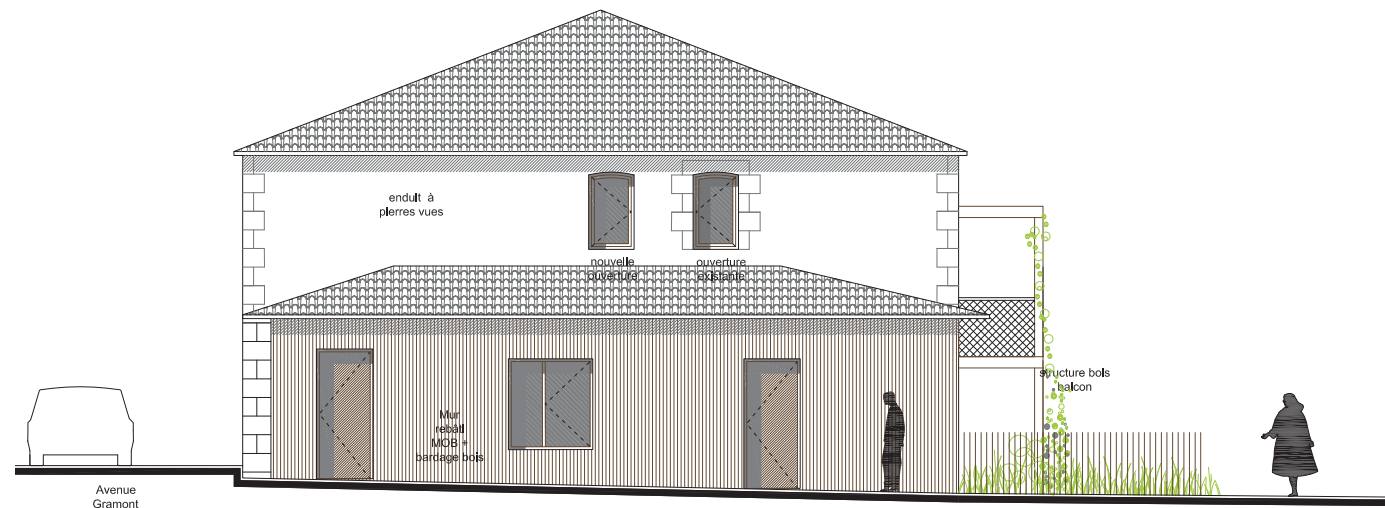

Façade ouest

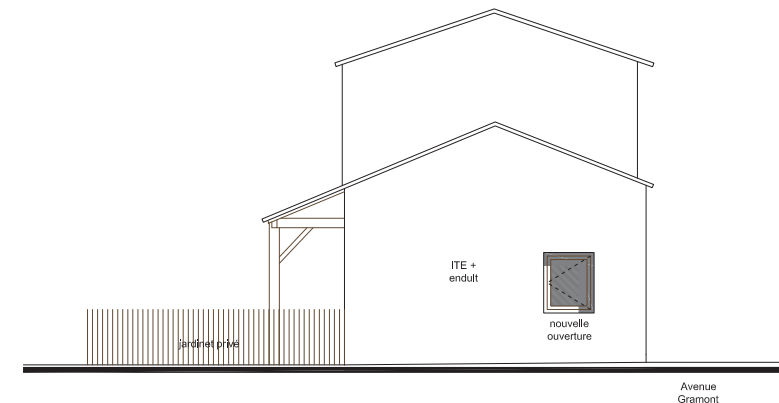

Façade est

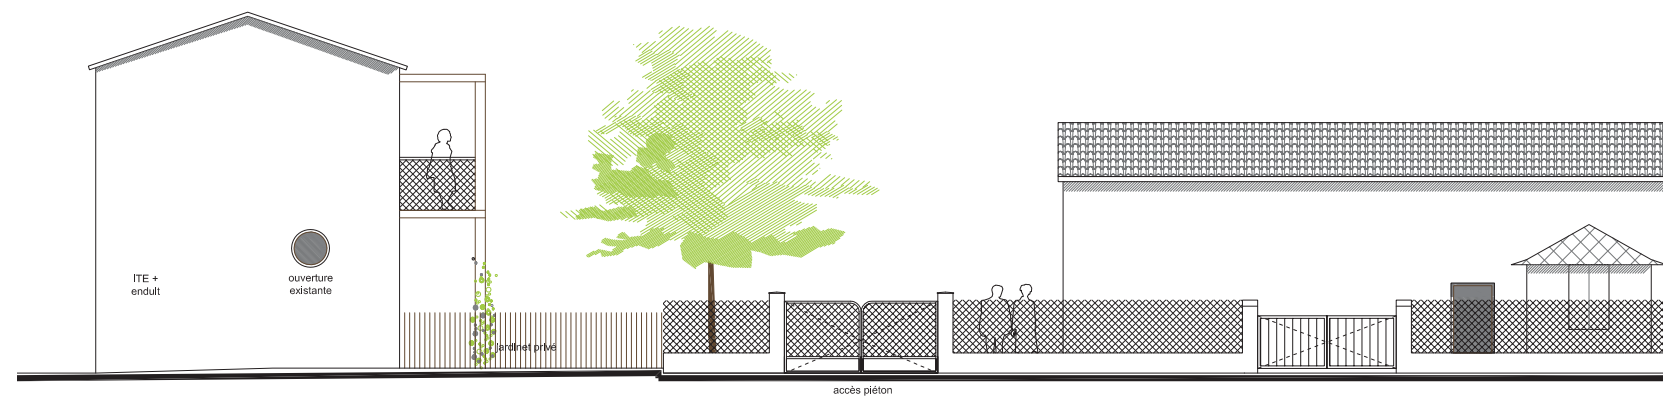

Façade ouest

PROJET - FAÇADES EST ET OUEST ECH : 1/150

087

CONSTRUCTION D'UNE SALLE DE CONVIVIALITÉ
Mauzens et Miremont

MOE

BESSONBOLZE

ATELIER D'ARCHITECTURE / 3, RUE DU CHÂTEAU TROMPETTE - 33000 BORDEAUX
09 83 82 89 55 - CONTACT@BESSONBOLZE.COM

MOA

COMMUNE DE MAUZENS ET MIREMONT
MAIRIE-MAUZENS.MIREMONT@WANADOO.FR
05 53 03 23 17

SITE

LA MOUYSSARIE
24 260 MAUZENS ET MIREMONT

RÉF. CADASTRALE : 000 AV 323
PARCELLE : 323
SURFACE DE LA PARCELLE : 10 950M2